Województwo śląskie
Powiat: 2470, Powiat M. Mysłowice
Jedn. ewidencyjna: 247001_1, Miasto Mysłowice
Obręb: 0001, 0008, BRZEZINKA, MYSŁOWICE LAS
Numer kancelaryjny: GE.6642.1.572.2023

MAPA ZASADNICZA

Skala 1:1000

Sekcja: 6.128.31.01.1, 6.129.31.21.3

Poświadcza się zgodność niniejszej kopii z treścią materiału państwowego zasobu geodezyjnego i kartograficznego

Organ prowadzący państwowy zasób geodezyjny i kartograficzny
PREZYDENT MIASTA MYSŁOWICE

Nazwa materiału: Mapa zasadnicza

Identyfikator ewidencyjny materiału zasobu: P.247001.1 2013.1

Data wykonania kopii: 05.04.2023
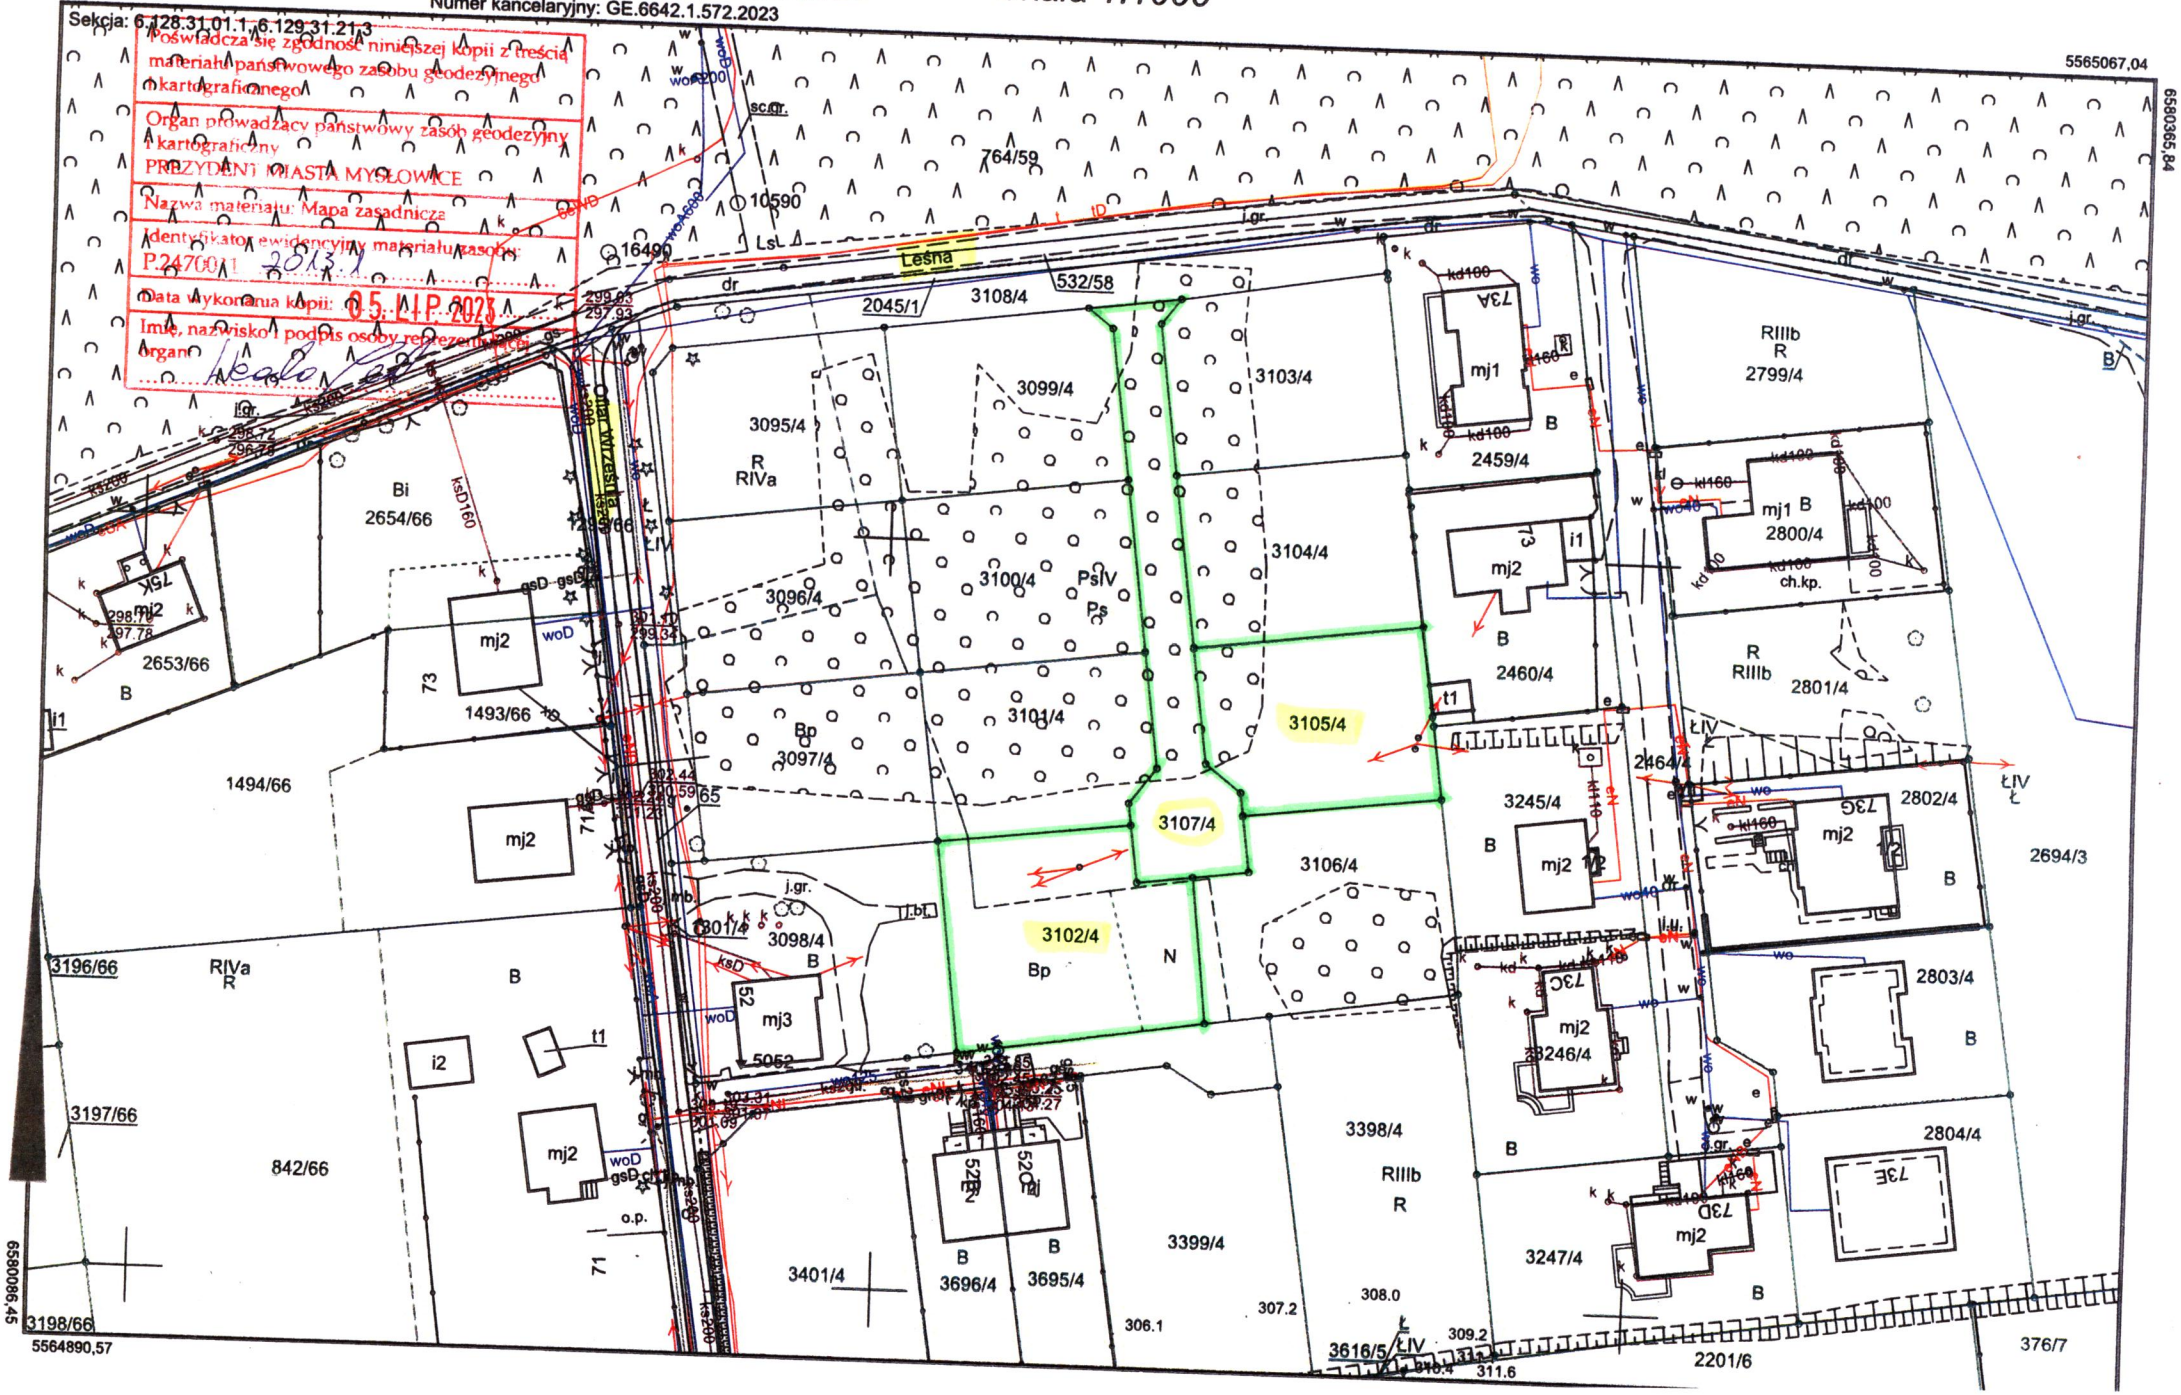
Imię, nazwisko, podpis osoby reprezentującej organ